ПЛАНШЕТ СЦЕНЫ
Кумыкского государственного музыкально-драматического театра им. А.- П. Салаватова

Портал	-8.90х6.40м
Круг	-8.40м
Длина штанкета	-10.50

Условные обозначения:
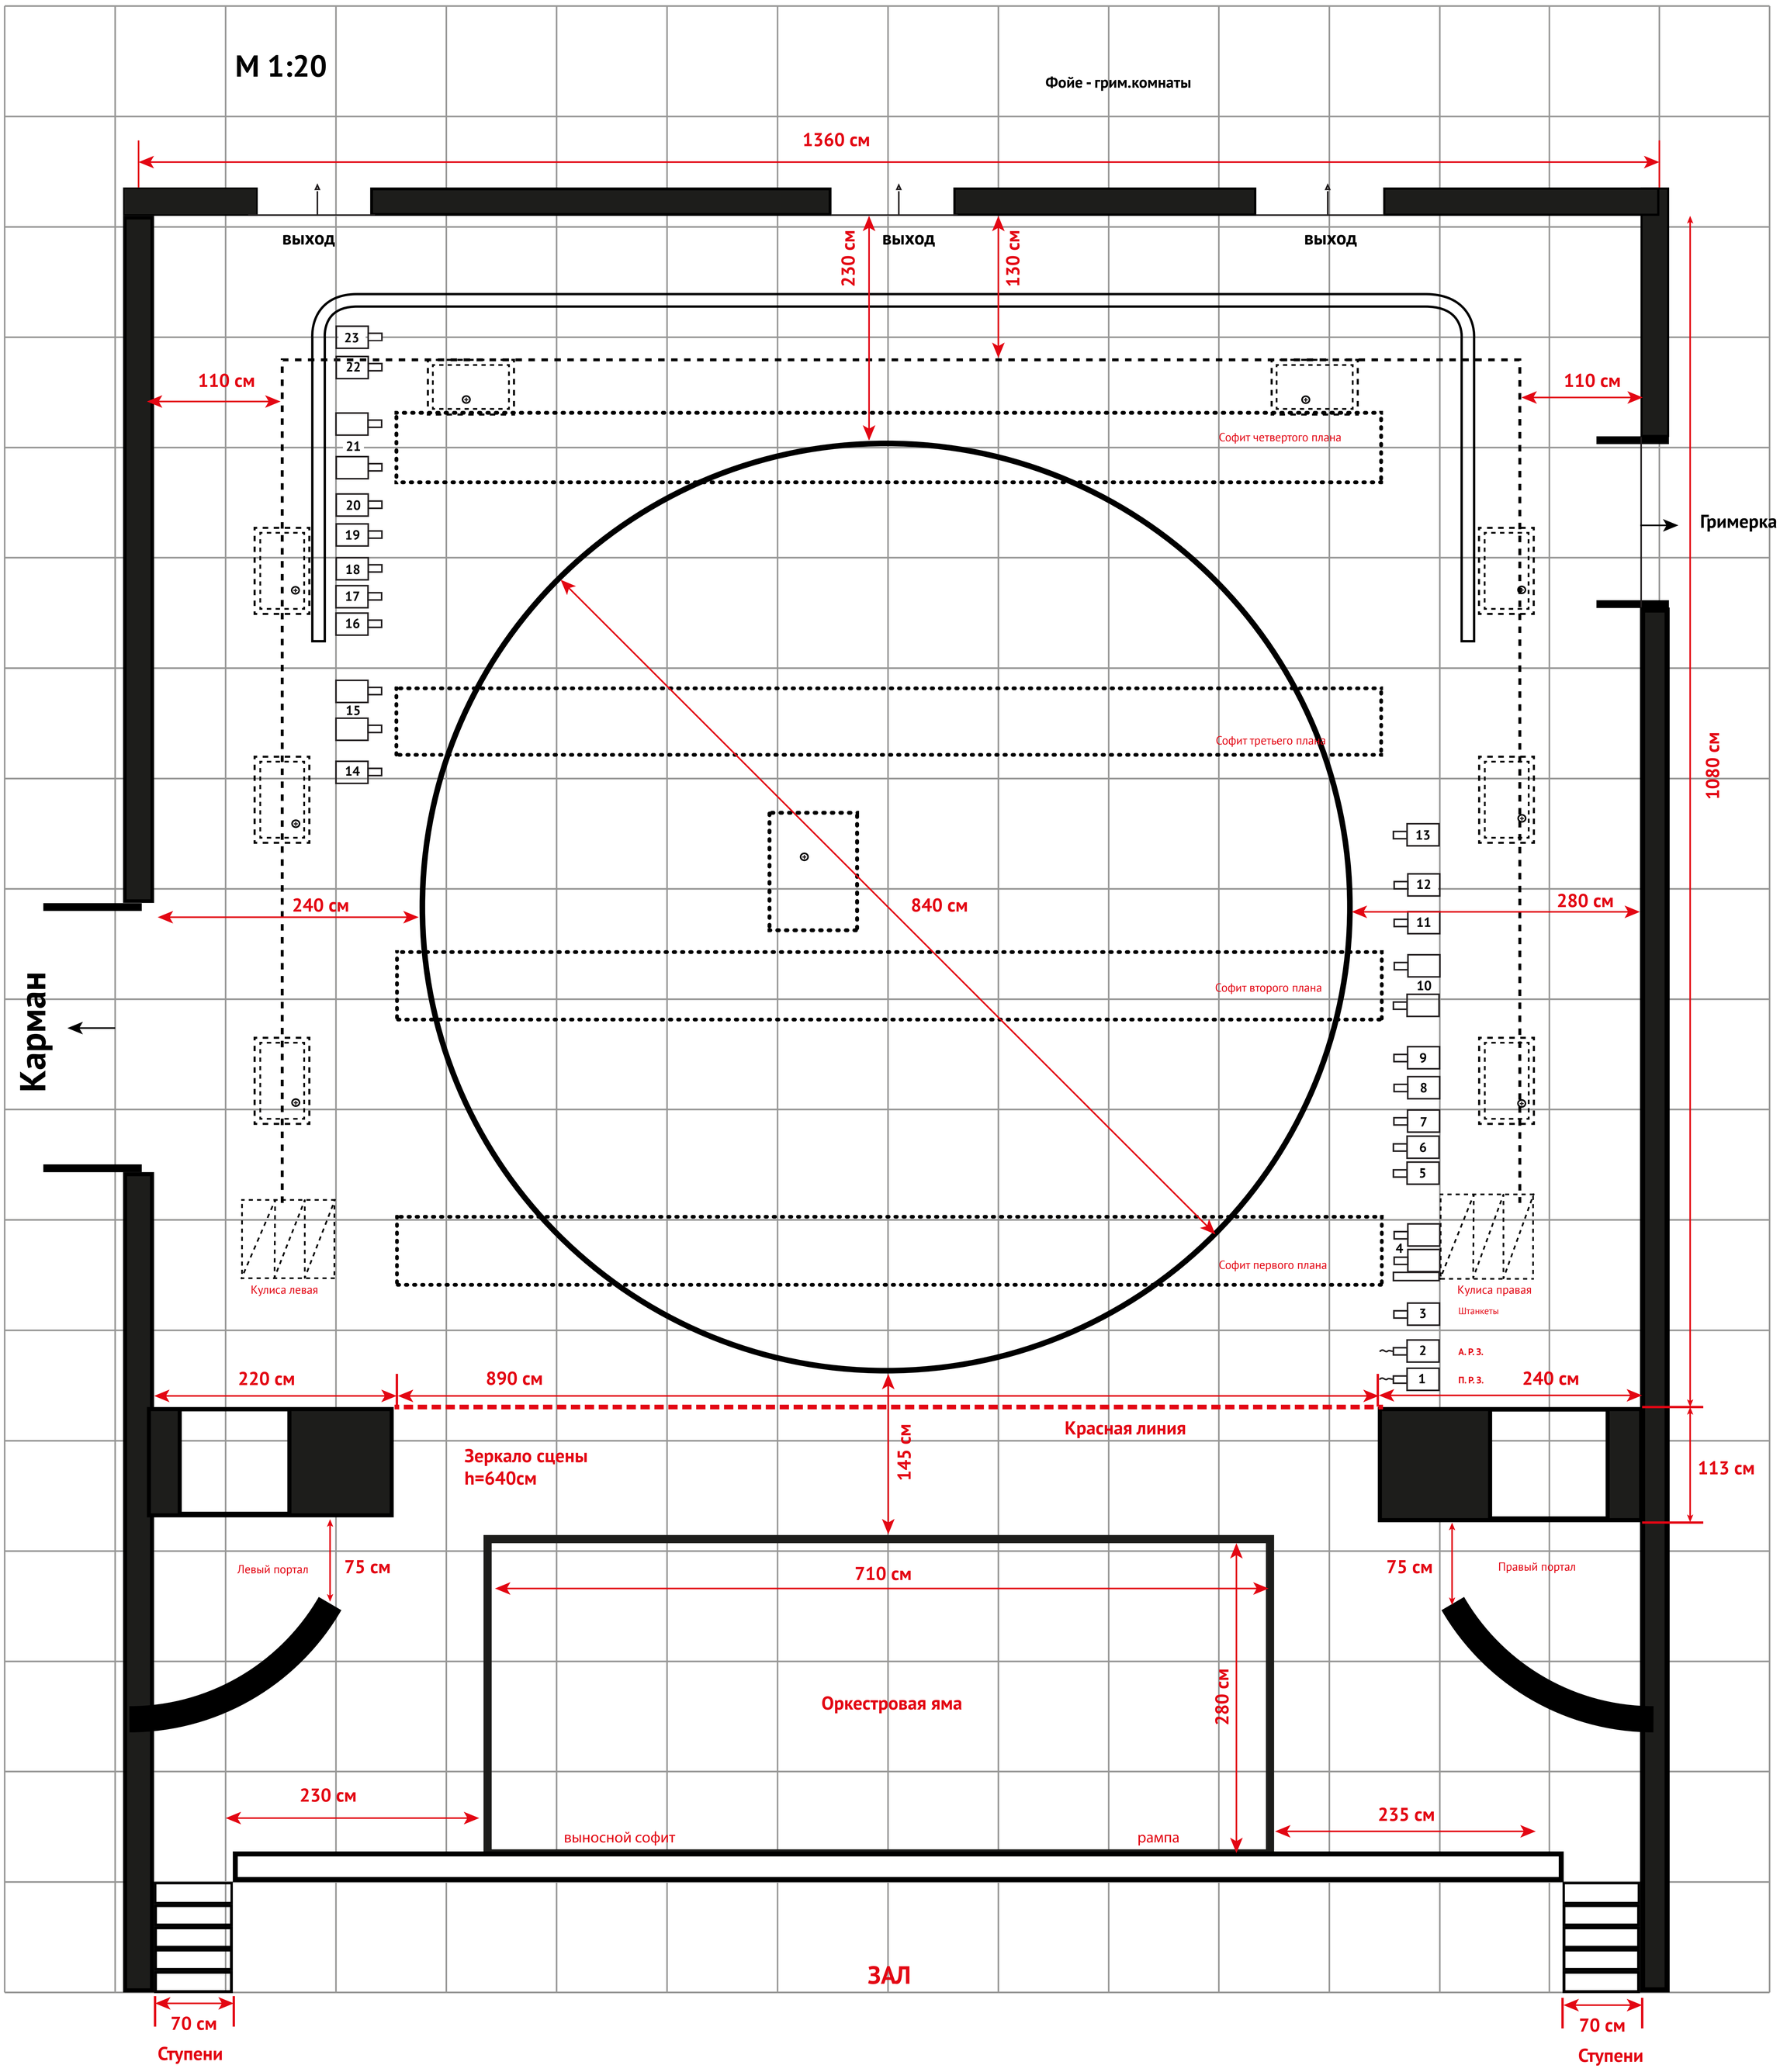
- Штанкеты
- **А.Р.З.** - Антрактно-раздвижной занавес
- **П.О.З.** - Подъёмно-опускной занавес
- **С.** - Софиты - ширина софитной фермы 60 см
- Горизонт
- Световые лючки